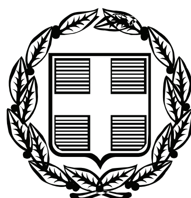


ΕΦΗΜΕΡΙΣ ΤΗΣ ΚΥΒΕΡΝΗΣΕΩΣ

ΤΗΣ ΕΛΛΗΝΙΚΗΣ ΔΗΜΟΚΡΑΤΙΑΣ

ΤΕΥΧΟΣ ΤΕΤΑΡΤΟ **Αρ. Φύλλου 396**

27 Αυγούστου 2007

ΠΕΡΙΕΧΟΜΕΝΑ

ΑΠΟΦΑΣΕΙΣ

ΑΠΟΦΑΣΕΙΣ

Αριθμ. 19229/588 (1)

Καθορισμός οριογραμμής ρέματος που βρίσκεται στη θέση -Άγιος Μάρκος- του Δ.Δ. Βροντάδου του Δήμου Ομηρούπολης.

Ο ΓΕΝΙΚΟΣ ΓΡΑΜΜΑΤΕΑΣ
ΠΕΡΙΦΕΡΕΙΑΣ ΒΟΡΕΙΟΥ ΑΙΓΑΙΟΥ

Έχοντας υπόψη:

1. Το ν. 3200/1955 περί διοικητικής αποκέντρωσης, όπως τροποποιήθηκε και συμπληρώθηκε μεταγενέστερα.

2. Τις διατάξεις του π.δ. 39/1983 περί μεταβιβάσεως αρμοδιοτήτων του Υπουργού Δημ. Έργων στις Περιφερειακές Υπηρεσίες.

3. Τις διατάξεις του άρθρου 66 του ν. 1622/1986 «περί Τοπικής Αυτοδιοίκησης, Περιφερειακής Ανάπτυξης και δημοκρατικού προγραμματισμού» όπως αντικαταστάθηκαν με τις διατάξεις της παρ.5 του άρθρου 33 του ν. 1832/1989.

4. Τις διατάξεις του ν. 2503/1997 «Διοίκηση, οργάνωση, στελέχωση της Περιφέρειας, ρύθμιση θεμάτων για την Τοπική Αυτοδιοίκηση και άλλες διατάξεις».

5. Την 33/1998 εγκύκλιο του Υ.ΠΕ.ΧΩ.Δ.Ε. «Αστυνόμευση ρεμάτων και συντήρηση αντιπλ/κών έργων».

6. Το ν. 3010/2002 «Εναρμόνιση του ν. 1650/1988 με τις οδηγίες 97/11 Ε.Ε & 96/61 Ε.Ε διαδικασία οριοθέτησης και ρυθμίσεις θεμάτων για τα υδατορέματα και άλλες διατάξεις».

7. Το από 31.5.2007/αρ.πρωτ. 4314 έγγραφο της ΔΤΥΝΑ Χίου που μας απέστειλε τα εγκεκριμένα τοπογραφικά διαγράμματα καθώς και την υδρολογική-υδραυλική μελέτη οριοθέτησης τμήματος Ρέματος που βρίσκεται στη θέση θέση -Άγιος Μάρκος- του Δ.Δ. Βροντάδου του Δήμου Ομηρούπολης.


8. Μετά την παρέλευση άπρακτης της προθεσμίας του ενός μηνός που σύμφωνα με το νόμο απαιτείται για την γνωμοδότηση του Δημοτικού Συμβουλίου Χίου σχετικά με την οριοθέτηση τμήματος του ρέματος που αναφέρεται στο θέμα, αποφασίζουμε:

Εγκρίνουμε τον καθορισμό της Οριογραμμής τμήματος Ρέματος που βρίσκεται που βρίσκεται στη θέση -Άγιος Μάρκος- του Δ.Δ. Βροντάδου του Δήμου Ομηρούπολης, σύμφωνα με τα στοιχεία της Υδρολογικής μελέτης του, και σύμφωνα με το από Δεκέμβριο 2006 Τοπογραφικό διάγραμμα του Πολιτικού Μηχανικού Χαβιάρα Παναγιώτη, όπως αυτή ελέγχθηκε και θεωρήθηκε από την Δ.Τ.Υ.Ν.Α. Χίου.

Η απόφαση αυτή να δημοσιευθεί στην Εφημερίδα της Κυβερνήσεως.


Μυτιλήνη, 2 Ιουλίου 2007

Ο Γενικός Γραμματέας Περιφέρειας κ.α.α.
Ο Γενικός Διευθυντής
ΓΕΩΡΓΙΟΣ ΒΑΘΡΑΚΟΥΛΗΣ

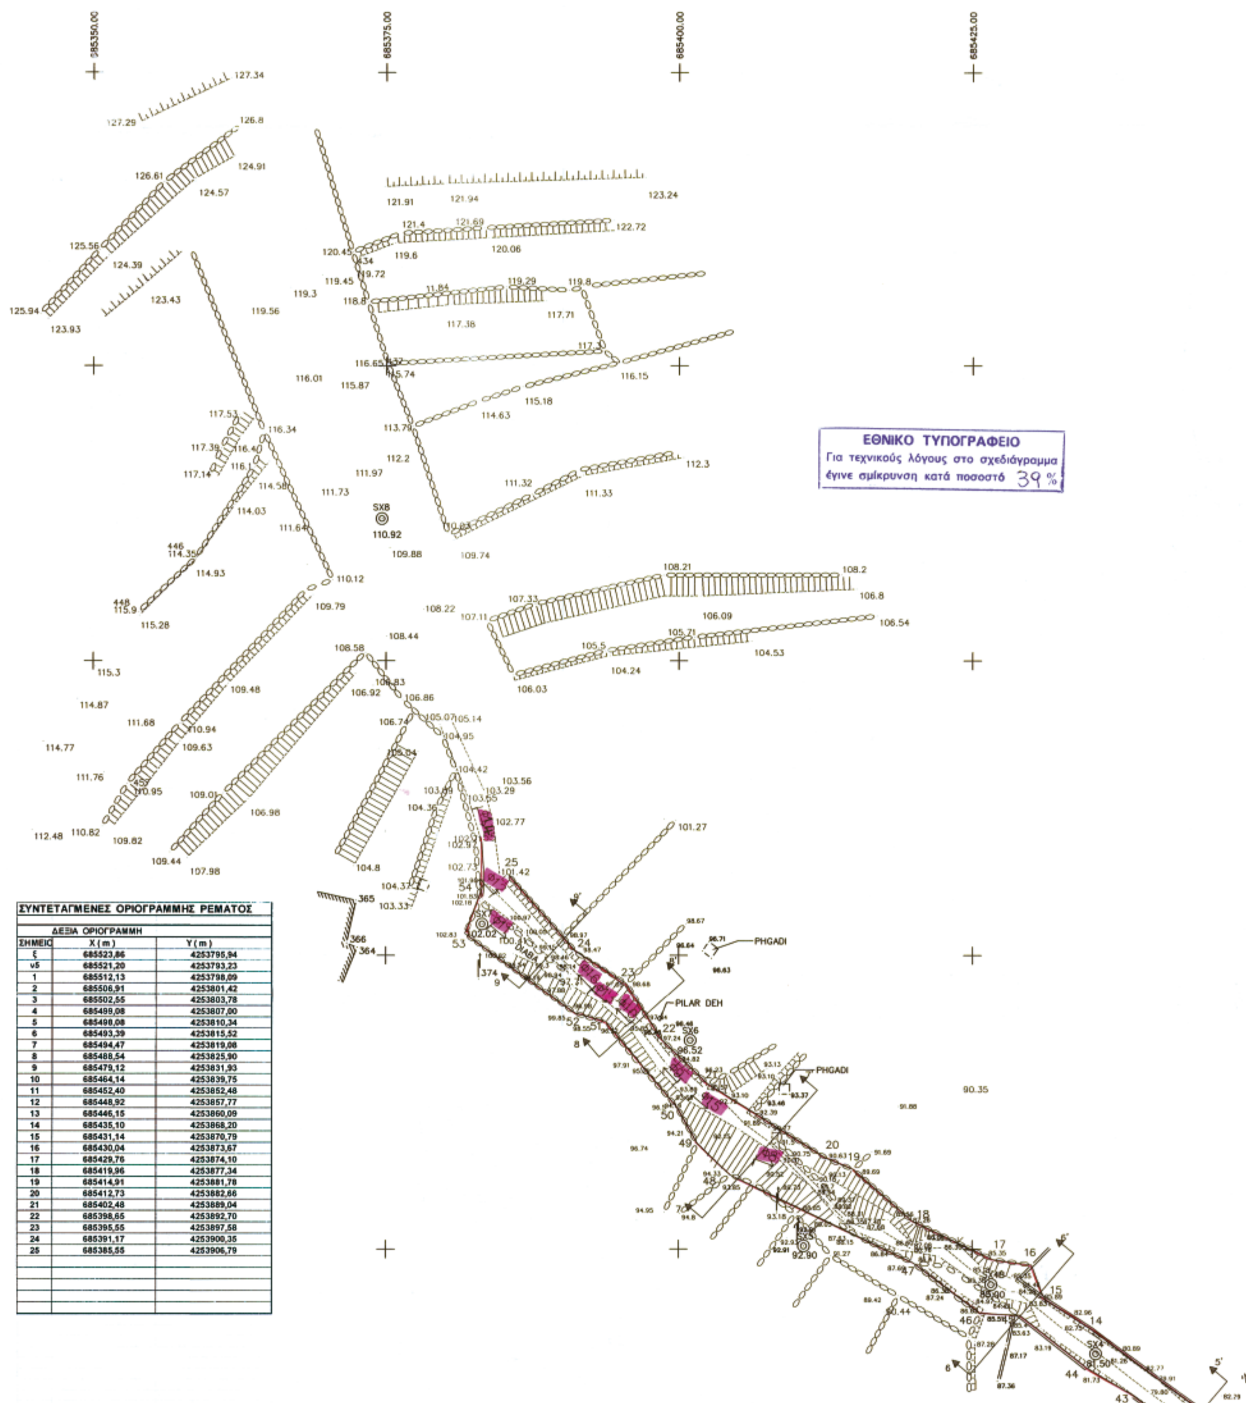

ΣΥΝΤΕΤΑΓΜΕΝΕΣ ΟΡΙΟΓΡΑΜΜΗΣ ΡΕΜΑΤΟΣ		
ΔΕΞΙΑ ΟΡΙΟΓΡΑΜΜΗ		
ΣΗΜΕΙΟ	X (m)	Y (m)
ξ	685523,86	4253795,94
ν5	685521,20	4253793,23
1	685512,13	4253798,09
2	685506,91	4253801,42
3	685502,55	4253803,78
4	685499,08	4253807,00
5	685498,08	4253810,34
6	685493,39	4253815,52
7	685494,47	4253819,08
8	685488,54	4253825,90
9	685479,12	4253831,93
10	685464,14	4253839,75
11	685452,40	4253852,48
12	685448,92	4253857,77
13	685446,15	4253860,09
14	685435,10	4253868,20
15	685431,14	4253870,79
16	685430,04	4253873,67
17	685429,76	4253874,10
18	685419,96	4253877,34
19	685414,91	4253881,78
20	685412,73	4253882,66
21	685402,48	4253889,04
22	685398,65	4253892,70
23	685395,55	4253897,58
24	685391,17	4253900,35
25	685385,55	4253906,79


685450.00
685475.00
685500.00
685525.00
4253950.00
4253900.00
80.27
5°
82.79
ΚΗ ΟΔΟΣ

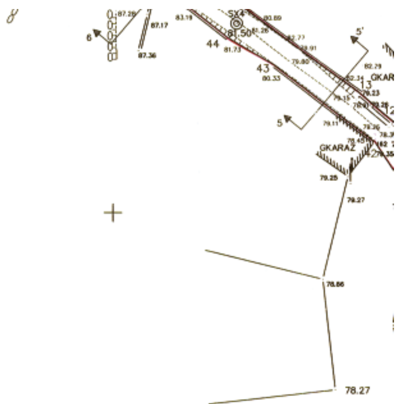

ΑΡΙΣΤΕΡΗ ΟΡΙΟΓΡΑΜΜΗ		
ΣΗΜΕΙΟ	X (m)	Y (m)
26	685518,36	4253790,70
27	685513,26	4253793,95
28	685510,84	4253795,32
29	685505,17	4253798,09
30	685500,04	4253801,87
31	685497,56	4253805,76
32	685494,20	4253811,98
33	685489,86	4253813,20
34	685486,94	4253818,27
35	685485,78	4253821,46
36	685478,86	4253825,82
37	685476,42	4253827,00
38	685471,53	4253831,06
39	685469,43	4253832,45
40	685465,11	4253834,55
41	685450,83	4253850,58
42	685447,15	4253856,25
43	685438,55	4253862,74
44	685434,72	4253864,97
45	685429,02	4253869,43
46	685425,67	4253869,56
47	685419,97	4253873,84
48	685404,36	4253881,34
49	685401,58	4253884,01
50	685399,83	4253887,10
51	685393,74	4253894,36
52	685391,15	4253895,06
53	685381,75	4253901,85
54	685383,41	4253906,29
55	685383,13	4253909,67
V4	685524,94	4253790,89

ΕΡΓΟΔΟΤΗΣ
ΔΗΜΗΤΡΙΟΣ ΚΛΗΜΗΣ

ΕΡΓΟ
ΚΑΘΟΡΙΣΜΟΣ ΟΡΙΟΓΡΑΜΜΗΣ ΡΕΜΑΤΟΣ

ΘΕΣΗ
ΑΓΙΟΣ ΜΑΡΚΟΣ ΒΡΟΝΤΑΔΟΥ Δ. ΟΜΗΡΟΥΠΟΛΗΣ

ΜΕΛΕΤΗΤΗΣ
ΠΑΝΑΓΙΩΤΗΣ ΧΑΒΙΑΡΑΣ
ΠΟΛΙΤΙΚΟΣ ΜΗΧΑΝΙΚΟΣ

ΘΕΜΑ ΣΧΕΔΙΟΥ
ΑΠΟΤΥΠΩΣΗ ΡΕΜΑΤΟΣ

ΑΡΙΘΜ. ΣΧΕΔΙΟΥ
Α2

ΚΛΙΜΑΚΑ ΜΕΛΕΤΗΣ
1 : 250

ΠΕΡΙΟΔΟΣ ΕΚΠΟΝΗΣΕΩΣ
ΔΕΚΕΜΒΡΙΟΣ 2006

ΥΠΟΓΡΑΦΗ

ΠΑΝΑΓΙΩΤΗΣ Ι. ΧΑΒΙΑΡΑΣ
ΔΙΠΛΩΜ. ΠΟΛΙΤΙΚΟΣ ΜΗΧΑΝΙΚΟΣ
ΠΑΝΕΠΙΣΤΗΜΙΟΥ ΠΑΤΡΩΝ
ΜΕΛΟΣ Τ.Ε.Ε. • ΑΡΙΘΜΟΣ ΜΗΤΡΩΟΥ 29730
ΜΙΚΙΑΔΩΝ 15 - ΧΙΟΣ
ΤΗΛ. 02710 23109 & 02710 41126


ΘΕΩΡΗΣΗ

Χίος 24-1-07
Ο Ελέγξας

Μουτούδης Ιωάννης
Πολιτικός Μηχανικός

ΘΕΩΡΗΘΗΚΕ
Χίος 29/1/2007
Η Πρ/νη της Δ.Τ.Υ.Ν.Α. Χίου

ΕΛΕΝΗ ΤΟΠΑΚΑ
Πολ. Μηχ/κός με Α΄ βαθμό

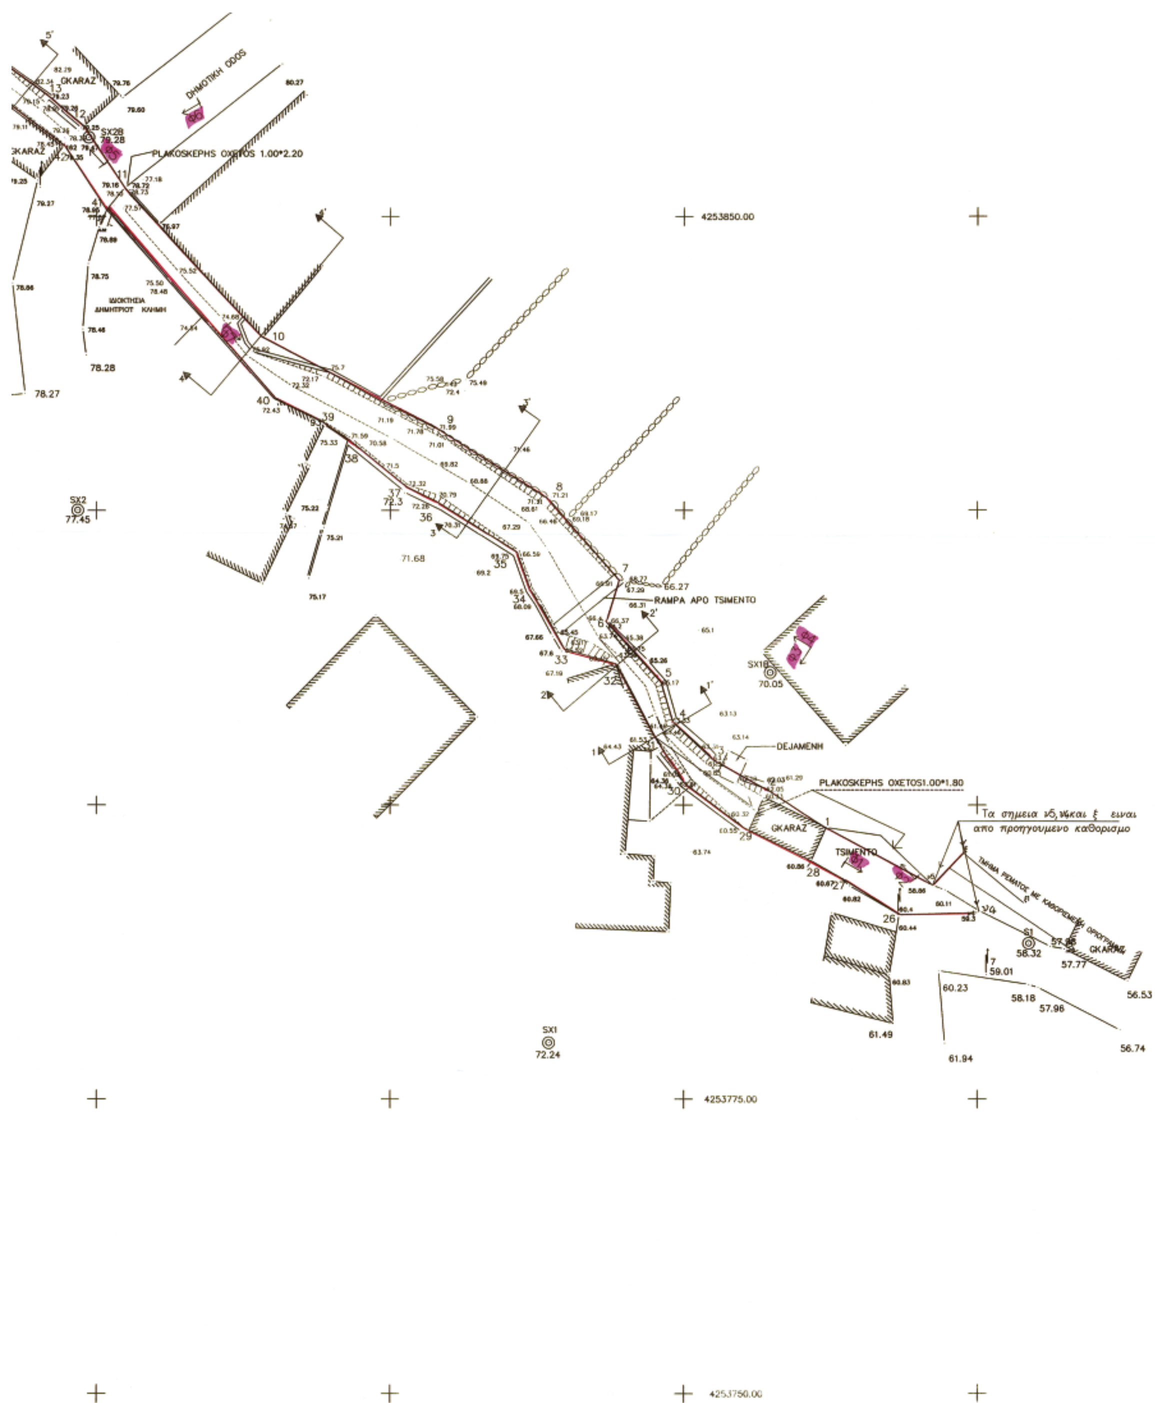

ΔΗΜΟΤΙΚΗ ΟΔΟΣ
GKARAZ
PLAKOSKEPHS OXETOS 1.00*2.20
ΙΔΙΟΚΤΗΣΙΑ ΔΗΜΗΤΡΙΟΥ ΚΛΗΜΗ
4253850.00
SX2
77.45
RAMPA APO TSIMENTO
SX10
70.05
DEJAMENH
PLAKOSKEPHS OXETOS1.00*1.80
Τα σημεια ν5,ν4και ξ ειναι απο προηγουμενο καθορισμο
GKARAZ
TSIMENTO
S1
58.32
SX1
72.24
S2
54.5
4253775.00
4253750.00

Αριθμ. 3386 (2)

Κήρυξη ως αναδασωτέας έκτασης εμβαδού 106,36 τ.μ. στη θέση «Προφήτης Δανιήλ», περιφέρειας Δήμου Λιβαδειάς, του Νομού Βοιωτίας.

Ο ΓΕΝΙΚΟΣ ΓΡΑΜΜΑΤΕΑΣ
ΠΕΡΙΦΕΡΕΙΑΣ ΣΤΕΡΕΑΣ ΕΛΛΑΔΑΣ

Έχοντας υπόψη:

1. Τις διατάξεις των άρθρων 24 παρ. 1 και 117 παρ. 3 του Συντάγματος.

2. Τις διατάξεις του ν. 2503/1997 «Διοίκηση, οργάνωση, στελέχωση της Περιφέρειας, ρύθμιση θεμάτων για την τοπική αυτοδιοίκηση και άλλες διατάξεις» (ΦΕΚ 107 Α΄).

3. Τις διατάξεις του ν. 998/1979 « Περί προστασίας των δασών και των δασικών εν γένει εκτάσεων της χώρας» (ΦΕΚ 289 Α΄) όπως τροποποιήθηκαν με τον ν. 3208/2003 (ΦΕΚ 303 Α΄) και συγκεκριμένα:

α) του άρθρου 41 παρ. 1

β) του άρθρου 38 παρ. 1

4. Τις διαταγές του Υπουργείου Αγροτικής Ανάπτυξης και τροφίμων:

α) 160417/1180/8.7.1980

β) 182447/3049/24.9.1980

5. Την υπ' αριθμ. 2594/31.5.2007 (Φ.Ε.Κ./Α΄/957/ 14.6.2007) απόφαση του Γ.Γ.Π.Σ.Ε. που αναφέρεται στην παροχή εξουσιοδότησης του δικαιώματος υπογραφής «Με εντολή Γενικού Γραμματέα» στους προϊσταμένους των Δασικών Υπηρεσιών.

6. Την υπ' αριθμ. 2421/18.5.2007 πρόταση του Δασαρχείου Λιβαδειάς, από την οποία προκύπτει ότι η έκταση που αναφέρεται στο θέμα είχε κατά το χρόνο καταστροφής της, που έγινε από παράνομη εκχέρσωση, από το έτος 1999 μέχρι το έτος 2000, Δασικό χαρακτήρα κατά την έννοια του άρθρου 3 παρ. 2 του ν. 998/1979 όπως τροποποιήθηκε με το άρθρο 1 του ν. 3208/2003, καλυπτόμενη από δασική βλάστηση αρκεύθου και πρίνου θαμνώδους μορφής και ως εκ τούτου επιβάλλεται η κήρυξη της ως αναδασωτέας.

7. Την υπ' αριθμ. 1460/5.7.2007 αναφορά και σύμφωνη γνώμη της Δ/νσης Δασών Ν. Βοιωτίας, αποφασίζουμε:

Κηρύσσουμε ως αναδασωτέα τη Δημόσια δασική έκταση, εμβαδού 106,36 τ.μ. στη θέση «Προφήτης Δανιήλ» περιφέρειας Δήμου Λιβαδειάς, του Νομού Βοιωτίας, με σκοπό, αφ' ενός μεν τη διατήρηση του δασικού της χαρακτήρα, ώστε να αποκλειστεί η διάθεσή της για άλλο προορισμό, αφ' ετέρου δε την επαναδημιουργία της δασικής βλάστησης με φυσική ή τεχνητή αναγέννηση.

Προσδιορίζεται από τα στοιχεία: Κ1-Κ2-Κ9-Κ10-Κ11-Κ6-Κ7-Κ8-Κ1 όπως φαίνεται στο συνημμένο διάγραμμα το οποίο αποτελεί αναπόσπαστο μέρος της αποφάσεως αυτής και έχει όρια:

Ανατολικά: Με δημόσια δασική έκταση.

Δυτικά: Με δημόσια δασική έκταση.

Βόρεια: Με δημόσια δασική έκταση.

Νότια: Με δημόσια δασική έκταση.

Η απόφαση αυτή ισχύει από της κοινοποιήσεώς της αρμοδίως και προ της δημοσιεύσεώς της στην εφημερίδα της Κυβερνήσεως (άρθρο 37 ν. 3200/1955).

Επιτρέπεται υποβολή κατ' αυτής αίτησης ακύρωσης στο Σ.τ.Ε. μέσα σε προθεσμία εξήντα (60) ημερών, που αρχίζει από την επομένη της δημοσίευσής της (άρθρο 46 π.δ. 18/1989).

Από τις διατάξεις της απόφασης αυτής δεν προκαλείται δαπάνη σε βάρος του Κρατικού Προϋπολογισμού.

Η απόφαση αυτή να δημοσιευθεί στην Εφημερίδα της Κυβερνήσεως.


Λαμία, 2 Αυγούστου 2007

Με εντολή Γενικού Γραμματέα Περιφέρειας
Ο Διευθυντής Δασών κ.α.α.
ΝΙΚΟΛΑΟΣ ΠΕΡΔΙΚΑΚΗΣ

ΤΟΠΟΓΡΑΦΙΚΟ ΔΙΑΓΡΑΜΜΑ

Αναδασωτέας Δημόσιας έκτασης δασικού χαρακτήρα εμβαδού 106,36τ.μ. στην θέση «Προφήτης Δανιήλ» περιφερείας Δήμου Λιβαδειάς η οποία καταλήφθηκε παράνομα από τους:α)Ομιλο Επιχείρησης Μαρμάρων Γουρλής ΕΠΕ (19° χλμ Παιανίας Μαρκόπουλου Αττικής) και β)Λαζάρου Απόστολο του Γεωργίου – κάτοικο Αλιάρτου κατόπιν εκχερσώσεως και ανεγέρσεως αυθαιρέτων κτισμάτων συνολικού εμβαδού 106,36τ.μ. ήτοι:Ε1=Εοικίας=55,01 τ.μ. και Ε2=Εβεράντας=51,35 τ.μ.

ΚΛΙΜΑΚΑ 1:200

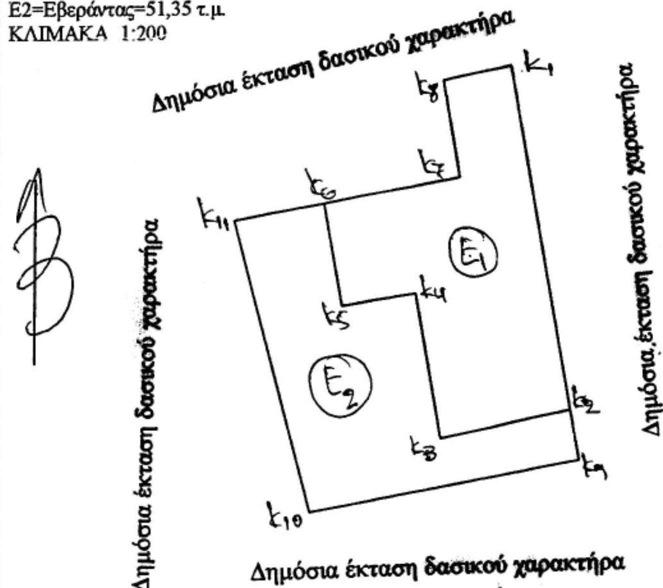

Συντεταγμένες κορυφών με το σύστημα ΕΓΣΑ ' 87

Ε1=Εοικίας=55,01 τ.μ.
Ε2=Εβεράντας=51,35 τ.μ.

Κ1: 397726,26-4235030,34
Κ2: 397727,64-4235018,61
Κ3: 397723,20-4235017,88
Κ4: 397722,62-4235022,86
Κ5: 397720,11-4235022,58
Κ6: 397719,69-4235026,07
Κ7: 397724,32-4235026,67
Κ8: 397723,94-4235029,97
Κ9: 397727,82-4235016,90
Κ10:397718,64-4235015,67
Κ11:397716,64-4235025,68
Κ1-Κ2 = 11,80μ
Κ2-Κ3 = 4,5μ
Κ3-Κ4 = 5 μ
Κ4-Κ5 = 2,5μ
Κ5-Κ6 = 3,5μ
Κ6-Κ7 = 4,7μ
Κ7-Κ8 = 3,3μ
Κ8-Κ1 = 2,4μ
Κ2-Κ9 = 1.7μ
Κ9-Κ10 = 9μ
Κ10-Κ11 = 10μ
Κ11-Κ6 = 3μ



ΑΠΟΣΠΑΣΜΑ ΧΑΡΤΗ ΓΥΣ
ΚΛΙΜΑΚΑ 1:50000

ΥΠΟΜΝΗΜΑ

**έκταση εμβαδού 106,36τ.μ.στην θέση «Προφήτης Δανιήλ" περιοχής Δήμου Λιβαδειάς.

ΕΘΝΙΚΟ ΤΥΠΟΓΡΑΦΕΙΟ
Για τεχνικούς λόγους στο σχεδιάγραμμα έγινε σμίκρυνση κατά ποσοστό 78 %

Ανήκει στην αριθ. 3386/2007 απόφασή μας.
ΘΕΩΡΗΘΗΚΕ
Λαμία 2-08-2007
Με εντολή Γ.Γ.Π.Σ.Ε.
Ο Δ/ντής Δασών Περιφέρειας & α.α.
Νικόλαος Περδικάκης

ΕΛΕΓΧΘΗΚΕ
ΛΙΒΑΔΕΙΑ 28/5/2007
Ο ΔΑΣΑΡΧΗΣ
Κων. Κουτσοβασίλης
Δασολόγος

ΛΙΒΑΔΕΙΑ 11/5/2007
Η ΣΥΝΤΑΚΤΡΙΑ
Σοφία Μαλούχου
Δασοπόνος

Αριθμ. 3618 (3)

Μερική ανάκληση της υπ' αριθμ. 5997/15.11.2006 αποφ. Νομ. Θεσσαλονίκης που αφορά μεταβίβαση κοινοχρήστων εκτάσεων στο αγρ/μα Στανόβου- Καβαλαρίου έτους 1935.

Ο ΝΟΜΑΡΧΗΣ ΘΕΣΣΑΛΟΝΙΚΗΣ

Έχοντας υπόψη:

1) Τις διατάξεις του αριθμ. π.δ. 30/1996 (ΦΕΚ 21Α) όπως τροποποιήθηκε και ισχύει σήμερα.

2) Τον Οργανισμό της Νομαρχιακής Αυτοδιοίκησης Θεσσαλονίκης όπως ισχύει σήμερα.

3) Τις διατάξεις του άρθρου 10 παρ. 8 του ν. 2503/1997 (ΦΕΚ 107 τ. Α΄) που αφορούν αρμοδιότητες Νομαρχών και Γεν. Γραμ. Περιφέρειας σε θέματα «Εποικιστικής Νομοθεσίας».

4) Την υπ' αριθμ. 10/1905/19.1.2007 απόφασή μας, με την οποία εξουσιοδοτούμε τον Αντινομάρχη Γεώργιο Τσαμασλή να υπογράφει πράξεις και έγγραφα με «Εντολή Νομάρχη».

5) Τις Γενικές Διατάξεις του Δ/κού Δικαίου που αφορούν διόρθωση, ανάκληση ή ακύρωση και Δ/κών Πράξεων.

6) Την υπ' αριθμ. 49/2005 απόφαση της Γ΄ Επιτροπής Απαλ/σεων Θεσσαλονίκης με την οποία παραχωρήθηκαν σύμφωνα με τις διατάξεις του άρθρου 5 ν. 3147/2003 μεταξύ άλλων και τα παρακάτω τεμάχια της Ο.Δ. του αγρ/τος Στανόβου-Καβαλαρίου υπέρ ΣΑΑΚ Λητής Λαϊκών έτους 1935 ήτοι:

α) Τμήμα έκτασης 2.337,50 τ.μ. από το αριθμ. 32 ρέμμα το οποίο καταργήθηκε σύμφωνα με το υπ' αριθμ. 07/2839/28.3.2006 έγγραφο της Δ/νσης Τεχνικών Υπηρεσιών όπως αυτό φαίνεται στο Τοπογραφικό διάγραμμα του Πολιτικού Μηχανικού Νετκίδη Δημητρίου με στοιχεία Α, Β, Γ, Δ, Α.

β) Τμήμα έκτασης 2515,50 από το αριθμ. 90 ρέμμα το οποίο καταργήθηκε σύμφωνα με το αριθμ. 07/2842/28.3.2006 έγγραφο της Δ/νσης Τεχνικών Υπηρεσιών όπως αυτό φαίνεται στο Τοπογραφικό διάγραμμα του Πολιτικού Μηχανικού Νετκίδη Δημητρίου με στοιχεία Α, Β, Γ, Δ, Α.

γ) Τμήμα έκτασης 7.053 τ.μ. από το αριθμ. 460 (ορθό 463) ρέμμα το οποίο καταργήθηκε σύμφωνα με το αριθμ. 07/2840/28.3.2006 έγγραφο της Δ/νσης Τεχνικών Υπηρεσιών όπως αυτό φαίνεται στο Τοπογραφικό διάγραμμα του Πολιτικού Μηχανικού Νετκίδη Δημητρίου με στοιχεία Α, Β, Γ, Δ, Ε, Α, Η, Α.

δ) Τμήμα έκτασης 4.152 τ.μ. από το αριθμ. 482 (ορθό 462) ρέμμα το οποίο καταργήθηκε σύμφωνα με το αριθμ. 07/2841/28.3.2006 έγγραφο της Δ/νσης Τεχνικών Υπηρεσιών όπως αυτό φαίνεται στο Τοπογραφικό διάγραμμα του Πολιτικού Μηχανικού Νετκίδη Δημητρίου με στοιχεία Α, Β, Γ, Δ, Ε, Ζ, Η, Θ, Α.

7) Την υπ' αριθμ. 5997/15.11.2006 απόφαση του Νομάρχη Θεσσαλονίκης με την οποία μεταβιβάστηκαν στο Νομικό Πρόσωπο του Δήμου Λαγκαδά, σύμφωνα με το άρθρο 3 παρ. 2 του ν. 3147/2003 μεταξύ άλλων και τα παραπάνω ακέραια τεμάχια με αριθμούς 32, 90, 253α, 462γ και 463 με αντίστοιχη έκταση 11.437 τ.μ., 6.250 τ.μ., 6.812 τ.μ., 13.978 τ.μ. και 12.500 τ.μ. τμήματα των οποίων όμως ήταν ήδη παραχωρηθέντα σε τρίτους δικαιούχους με την ανωτέρω αριθμ. 49/2005 οριστική, και αμετάκλητη απόφαση της Γ΄ Ε.Α.Θ.

8) Τη διαπίστωση κατόπιν των ανωτέρω, ότι η απόφαση με αριθμ. 5997/2006 του Νομάρχη Θεσσαλονίκης είναι χωρίς αντικείμενο και ανακλητέα, αφού μεταβίβασε εκτάσεις που ήδη ήταν παραχωρημένες και δεν ανήκαν στο Υπουργείο Αγροτικής Ανάπτυξης και Τροφίμων, αποφασίζουμε:

Ανακαλούμε μερικώς ως άνευ αντικειμένου, την αριθμ. 5997/15.11.2006 απόφασή μας ως προς τις παραχωρηθείσες εκτάσεις σύμφωνα με τα αναφερόμενα στο σκεπτικό δηλαδή:

α) Μειώνεται η έκταση του αριθμ. τεμαχίου 32 (ρέμμα) από 11.437 τ.μ. σε 9.099,50 τ.μ. η οποία παραμένει στο Νομικό Πρόσωπο του Δήμου Λαγκαδά.

β) Μειώνεται η έκταση του αριθμ. τεμαχίου 90 (ρέμμα) από 6.250 τ.μ. σε 3.734,50 τ.μ. η οποία παραμένει στο Νομικό Πρόσωπο του Δήμου Λαγκαδά.

γ) Μειώνεται η έκταση του αριθμ. τεμαχίου 462γ (ρέμμα) από 13.978 τ.μ. σε 9.826 τ.μ. η οποία παραμένει στο Νομικό Πρόσωπο του Δήμου Λαγκαδά.

δ) Μειώνεται η έκταση του αριθμ. τεμαχίου 463 (ρέμμα) από 12.500 τ.μ. σε 5.447 τ.μ. η οποία παραμένει στο Νομικό Πρόσωπο του Δήμου Λαγκαδά.

Κατά τα λοιπά ισχύει η ανωτέρω απόφαση Νομάρχη ως έχει.

Η απόφαση αυτή να δημοσιευθεί στην Εφημερίδα της Κυβερνήσεως.

Θεσσαλονίκη, 29 Ιουνίου 2007

Με εντολή Νομάρχη
Ο Αντινομάρχης
ΓΕΩΡΓΙΟΣ ΤΣΑΜΑΣΛΗΣ



ΑΠΟ ΤΟ ΕΘΝΙΚΟ ΤΥΠΟΓΡΑΦΕΙΟ
ΚΑΠΟΔΙΣΤΡΙΟΥ 34 * ΑΘΗΝΑ 104 32 * ΤΗΛ. 210 52 79 000 * FAX 210 52 21 004
ΗΛΕΚΤΡΟΝΙΚΗ ΔΙΕΥΘΥΝΣΗ: http://www.et.gr – e-mail: webmaster.et@et.gr